


all.A.R. c/o P.zza CASTELLO

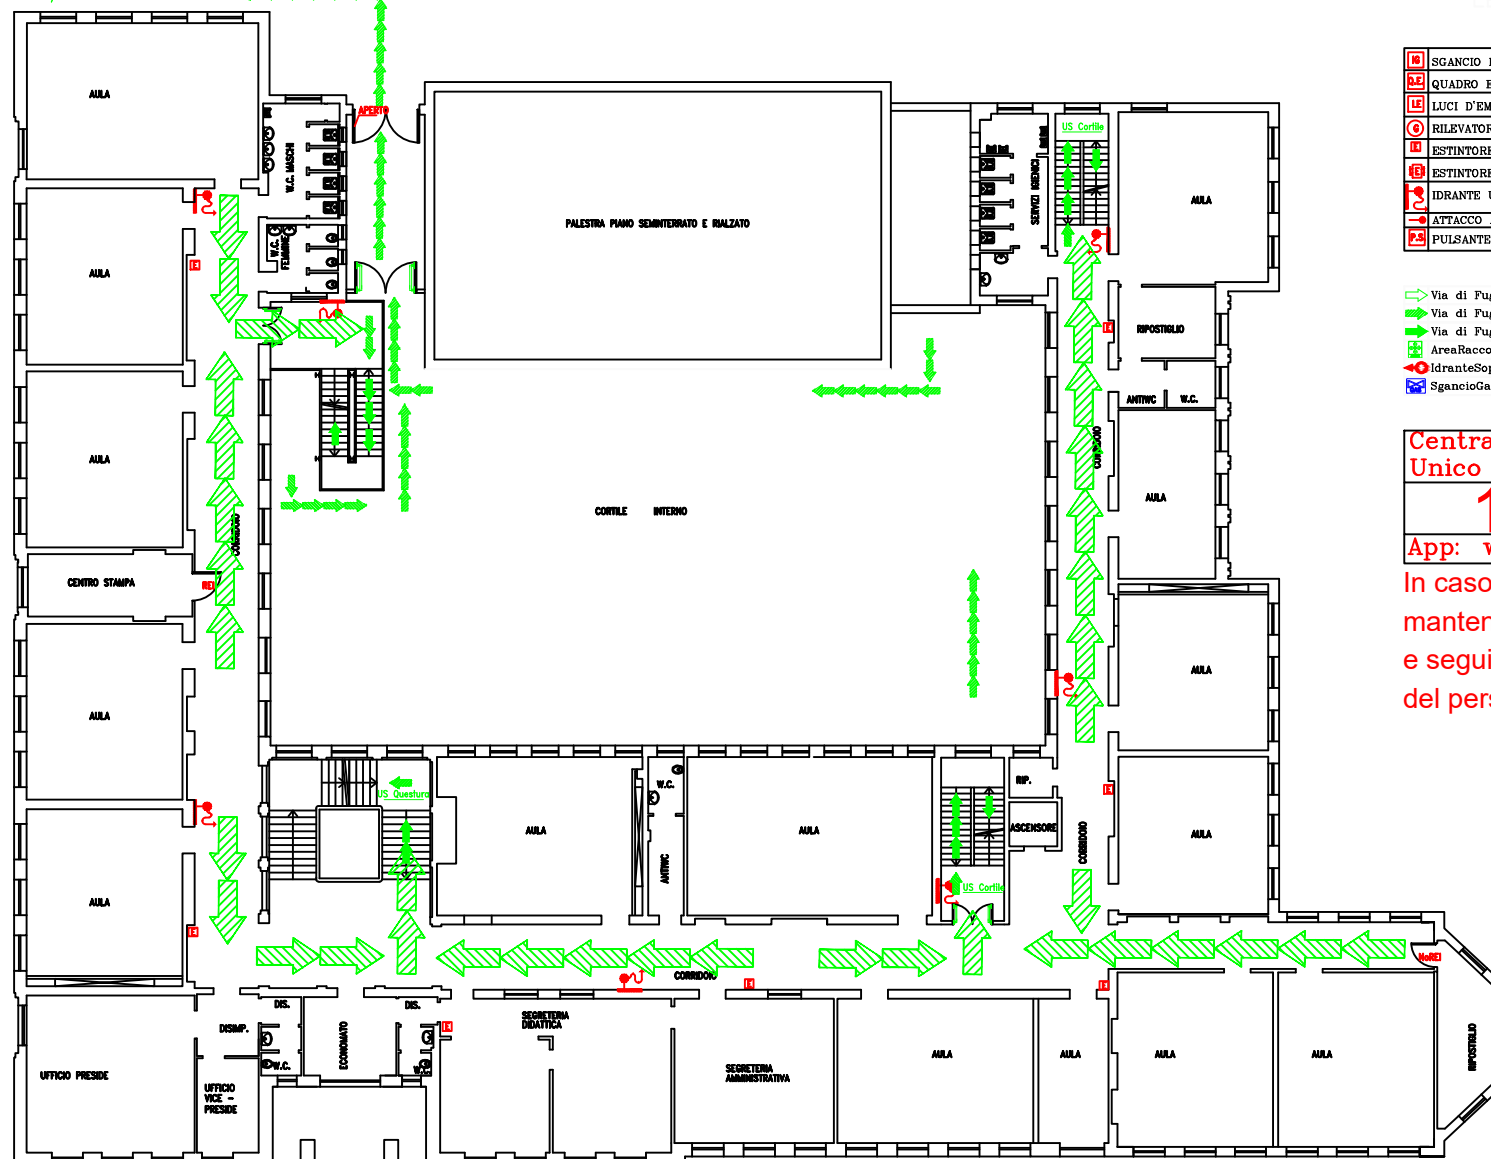

LEGENDA


	SGANCIO ELETTRICO
	QUADRO ELETTRICO
	LUCI D'EMERGENZA
	RILEVATORE GAS
	ESTINTORE PORTATILE
	ESTINTORE CARRELLATO
	IDRANTE U.N.I. 45
	ATTACCO AUTOPOMPA
	PULSANTE DI SGANCIO

	Via di Fuga-Salita
	Via di Fuga-Orizzontale
	Via di Fuga-Discesa
	Area Raccolta
	Idrante Soprasuolo
	Sgancio Gas

Centrale Numero Unico Emergenza
112
App: whereARE U
 In caso di Emergenza mantenere la calma e seguire le indicazioni del personale preposto



P.zza CASTELLO

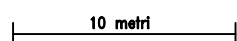

RIPRODUZIONE VIETATA SE NON AUTORIZZATA DALLA PRESIDENZA